


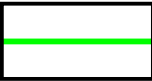
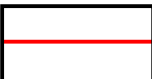
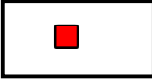


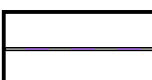



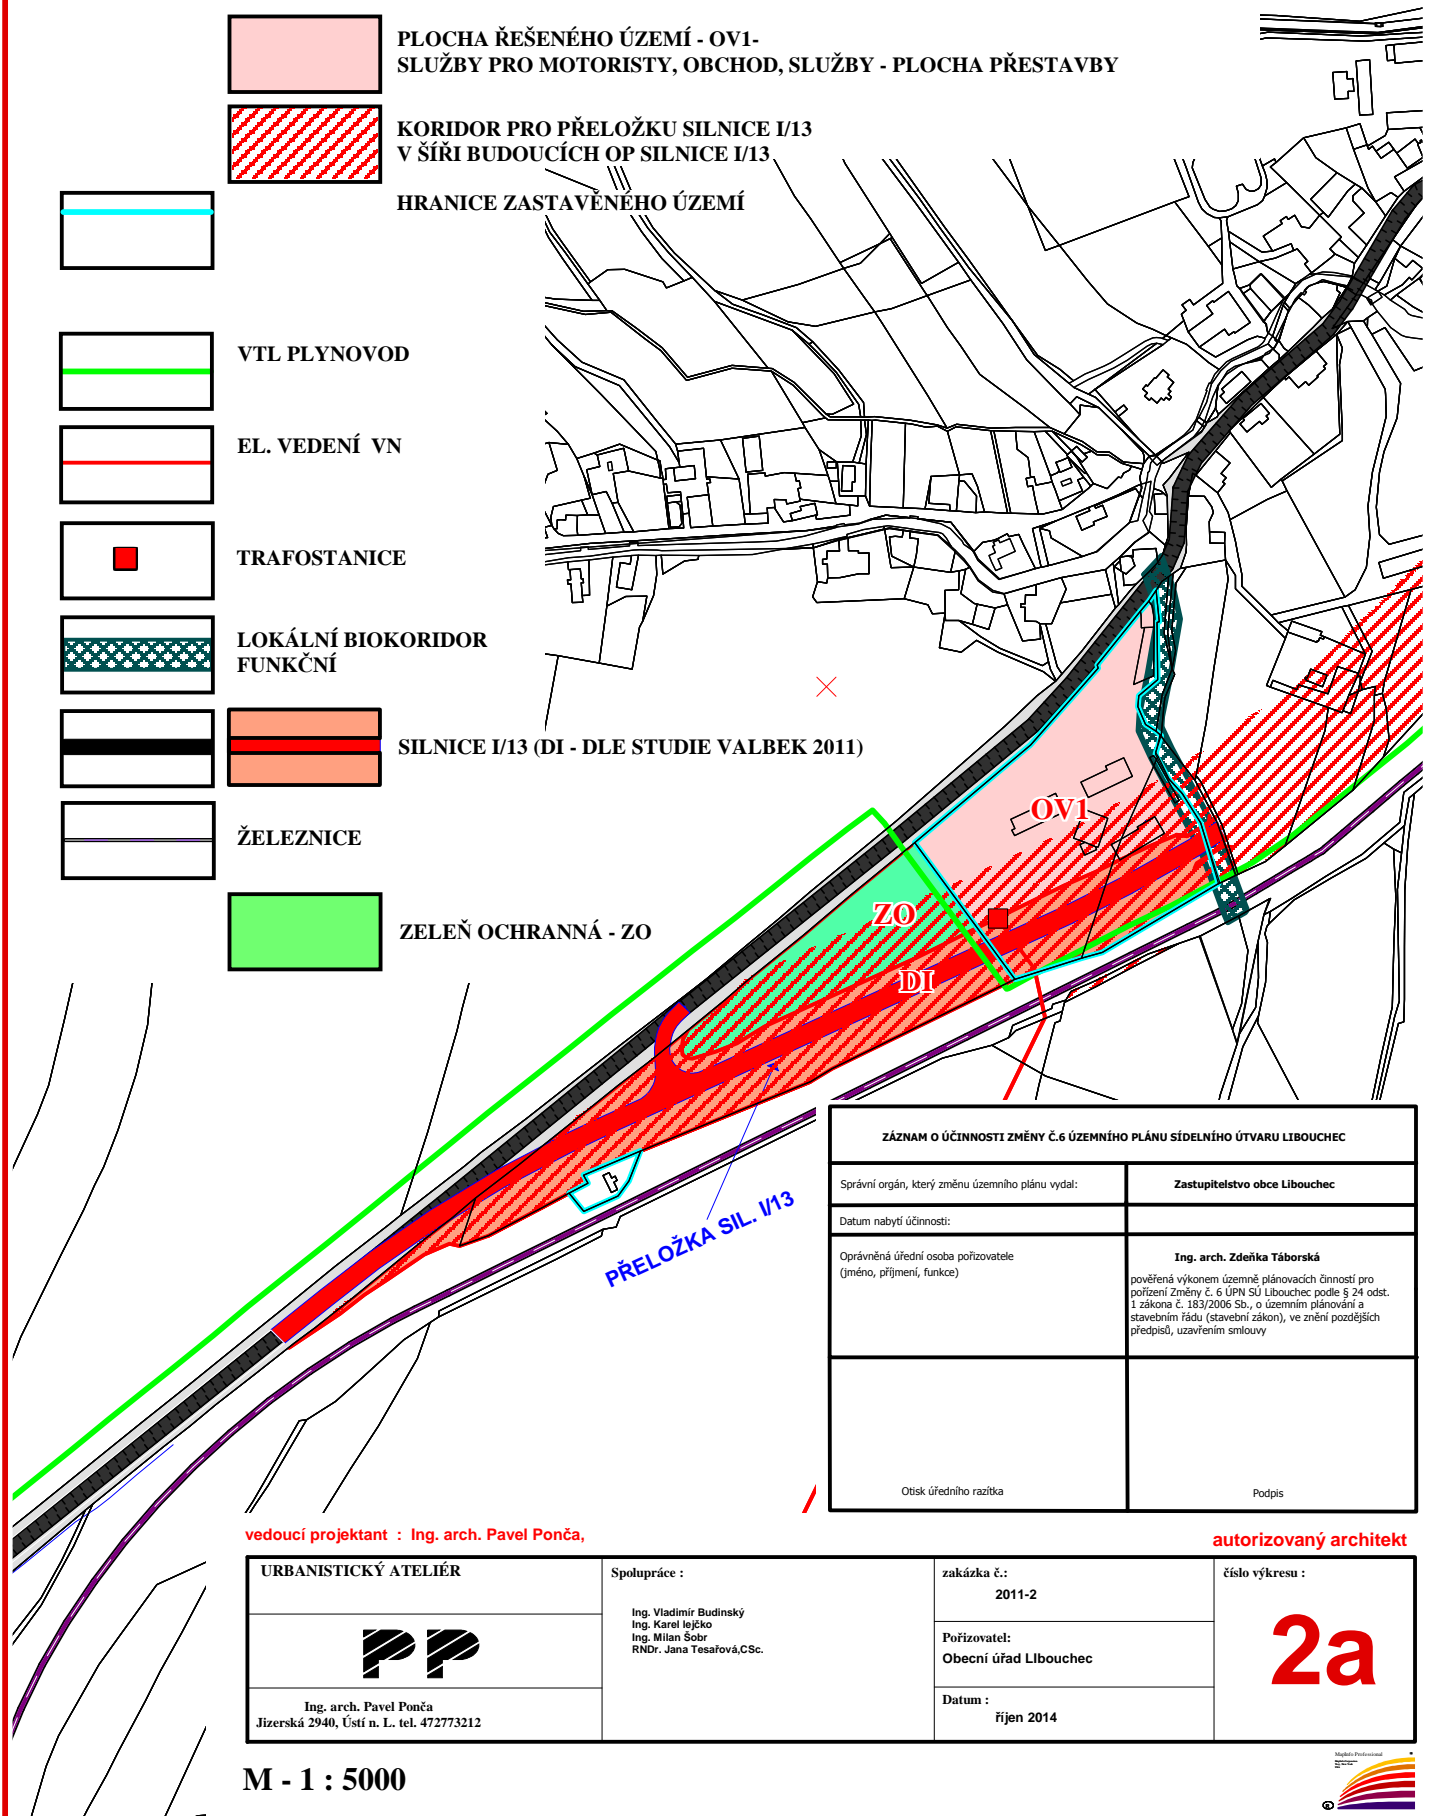
# ÚZEMNÍ PLÁN SÍDELNÍHO ÚTVARU OBCE LIBOUCHEC ZMĚNA č.6 HLAVNÍ VÝKRES

## LEGENDA

STAV

NÁVRH


-  PLOCHA ŘEŠENÉHO ÚZEMÍ - OV1-  
SLUŽBY PRO MOTORISTY, OBCHOD, SLUŽBY - PLOCHA PŘESTAVBY
-  KORIDOR PRO PŘELOŽKU SILNICE I/13  
V ŠÍŘI BUDOUCÍCH OP SILNICE I/13
-  HRANICE ZASTAVĚNÉHO ÚZEMÍ
-  VTL PLYNOVOD
-  EL. VEDENÍ VN
-  TRAFOSTANICE
-  LOKÁLNÍ BIODORODOR  
FUNKČNÍ
-  SILNICE I/13 (DI - DLE STUDIE VALBEK 2011)
-  ŽELEZNICE
-  ZELEŇ OCHRANNÁ - ZO



ZÁZNAM O ÚČINNOSTI ZMĚNY č.6 ÚZEMNÍHO PLÁNU SÍDELNÍHO ÚTVARU LIBOUCHEC	
Správní orgán, který změnu územního plánu vydal:	Zastupitelstvo obce Libouchec
Datum nabytí účinnosti:	
Oprávněná úřední osoba pořizovatele (jméno, příjmení, funkce)	<b>Ing. arch. Zdeňka Tábořská</b> pověřená výkonem územně plánovacích činností pro pořízení Změny č. 6 ÚPN SÚ Libouchec podle § 24 odst. 1 zákona č. 183/2006 Sb., o územním plánování a stavebním řádu (stavební zákon), ve znění pozdějších předpisů, uzavřením smlouvy
Otisk úředního razítka	Podpis

vedoucí projektant : Ing. arch. Pavel Ponča,

autorizovaný architekt

<b>URBANISTICKÝ ATELIÉR</b>    Ing. arch. Pavel Ponča Jizerská 2940, Ústí n. L. tel. 472773212	Spolupráce :  Ing. Vladimír Budinský Ing. Karel Ječko Ing. Milan Šolr RNDr. Jana Tesařová, CSc.	zakázka č.: 2011-2	číslo výkresu :  <h1 style="color: red;">2a</h1>
		Pořizovatel: Obecní úřad Libouchec	Datum : říjen 2014

M - 1 : 5000

